


**ACO XTRADRAIN® X100 C 100CM AVEC FEUILLURES COMPOSITES
SYSTEME DE VERROUILLAGE DRAINLOCK®**

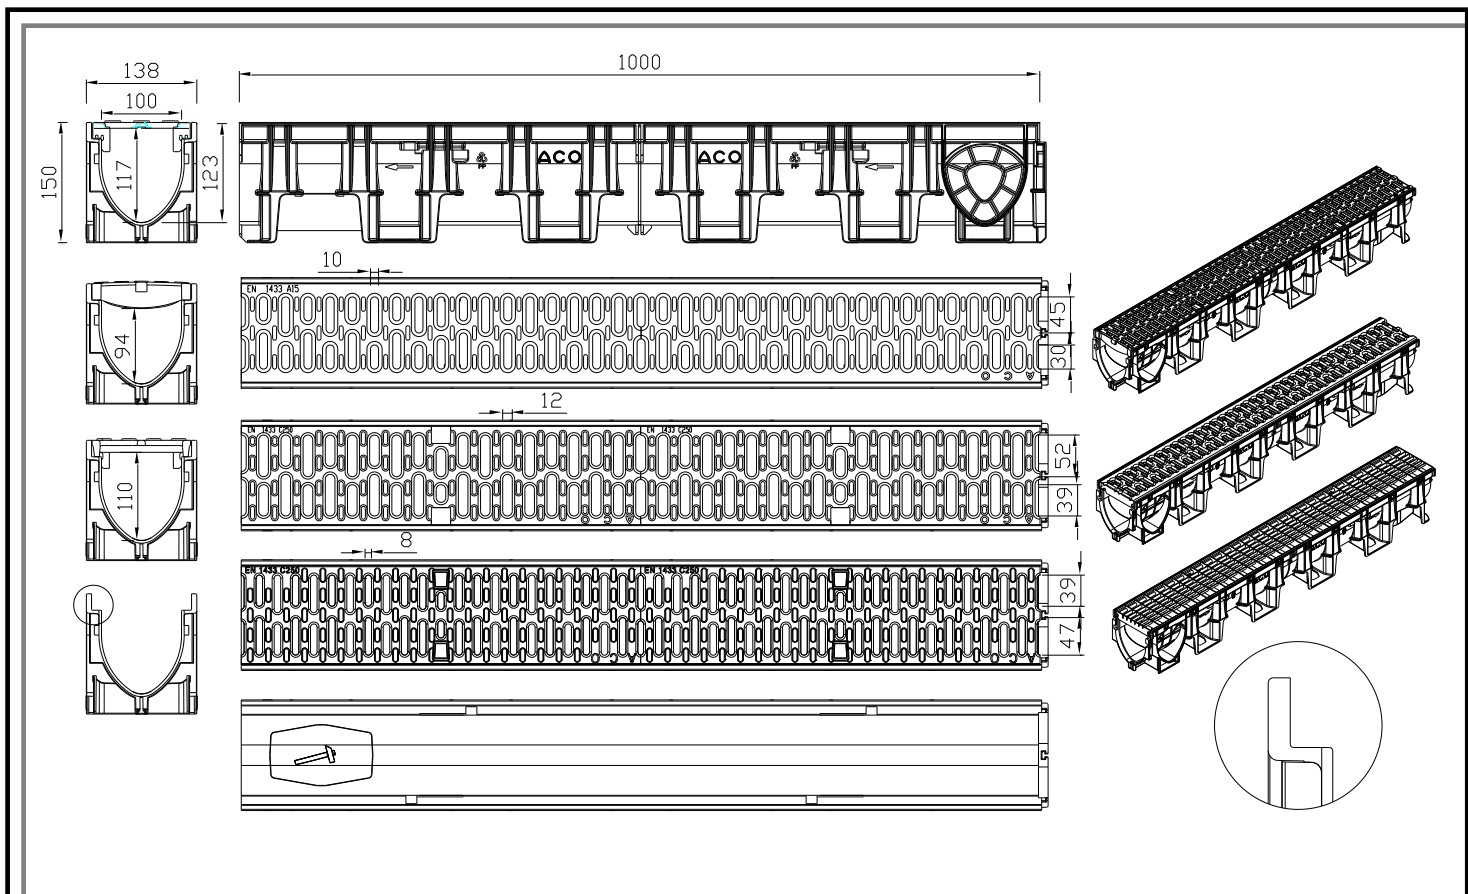

	Grille passerelle acier galva	Grille passerelle fonte	Grille passerelle composite	
N° d'article	303100	303103 / 303104	303127	303105
Poids	4,0kg	8,5Kg / 9,0Kg	5,4Kg	5,8Kg
Surface d'absorption	312cm ² /ml	371cm ² /ml	310cm ² /ml	310cm ² /ml
Classe de résistance	A15	B125 / C250	B125	C250
	SELON SUGGESTION DE POSE			

Caniveau de drainage en polypropylène type ACO XTRADRAIN® X100C avec section V, pour la récupération et l'évacuation des eaux de ruissellement de surface provenant

En Classe A15, les terrasses, jardins, entrées de garage....

En classe B125, des Trottoirs, zones piétonnes et zones comparables, aires de stationnement privées et parkings à étages pour voitures pour de faibles traffics.

En classe C250, des bordures de trottoirs et zones sans circulation des accotements stabilisés et zone à faible trafic, accessibles aux véhicules routiers à vitesse réduite.

Système d'emboîtement ACO DRAIN SF à joint de sécurité permettant une pose étanche sur toute la ligne de caniveau, système de verrouillage DRAINLOCK®, classe de résistance A15, B125, C250

Sortie verticale préformée DN110/DN160 (avec adaptateur)

Suggestions de pose sur demande

Mise à jour le 29/03/11

N°137/2